



# Wohnung 306 | 2-2/B/5.10

5. Obergeschoss | 2 Zimmer | ca. 48,46 qm

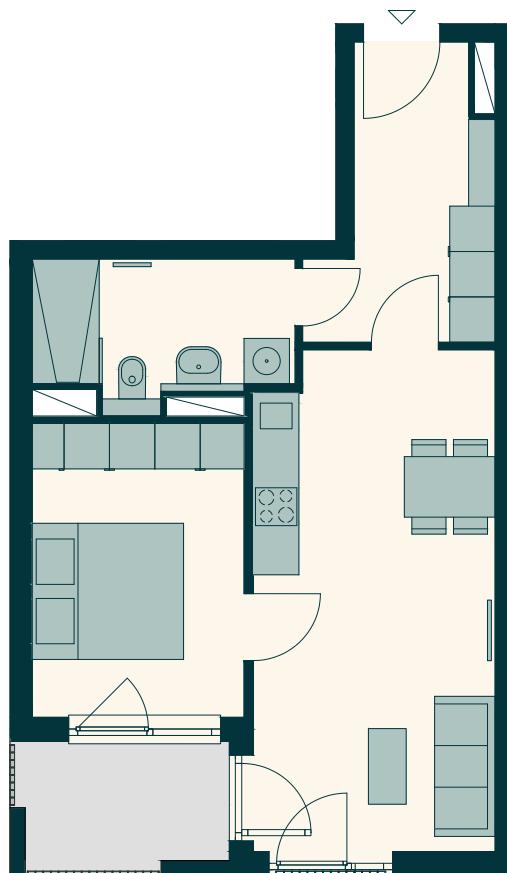

0 1 2 3 4 5 m

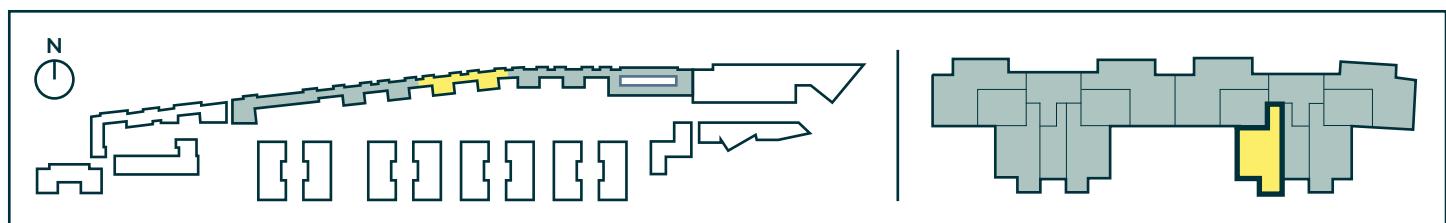

Das Bild- und Planmaterial dient der vorläufigen Illustration des Vorhabens. Abweichungen in einem späteren Planungsstadium bleiben ausdrücklich vorbehalten. Einrichtungsgegenstände sind beispielhaft und gehören nicht zur Ausstattung. Maße und Flächenangaben sind unverbindlich. Geringe Flächenabweichungen sind innerhalb eines Grundrissstyps möglich. Ohne Maßstab.